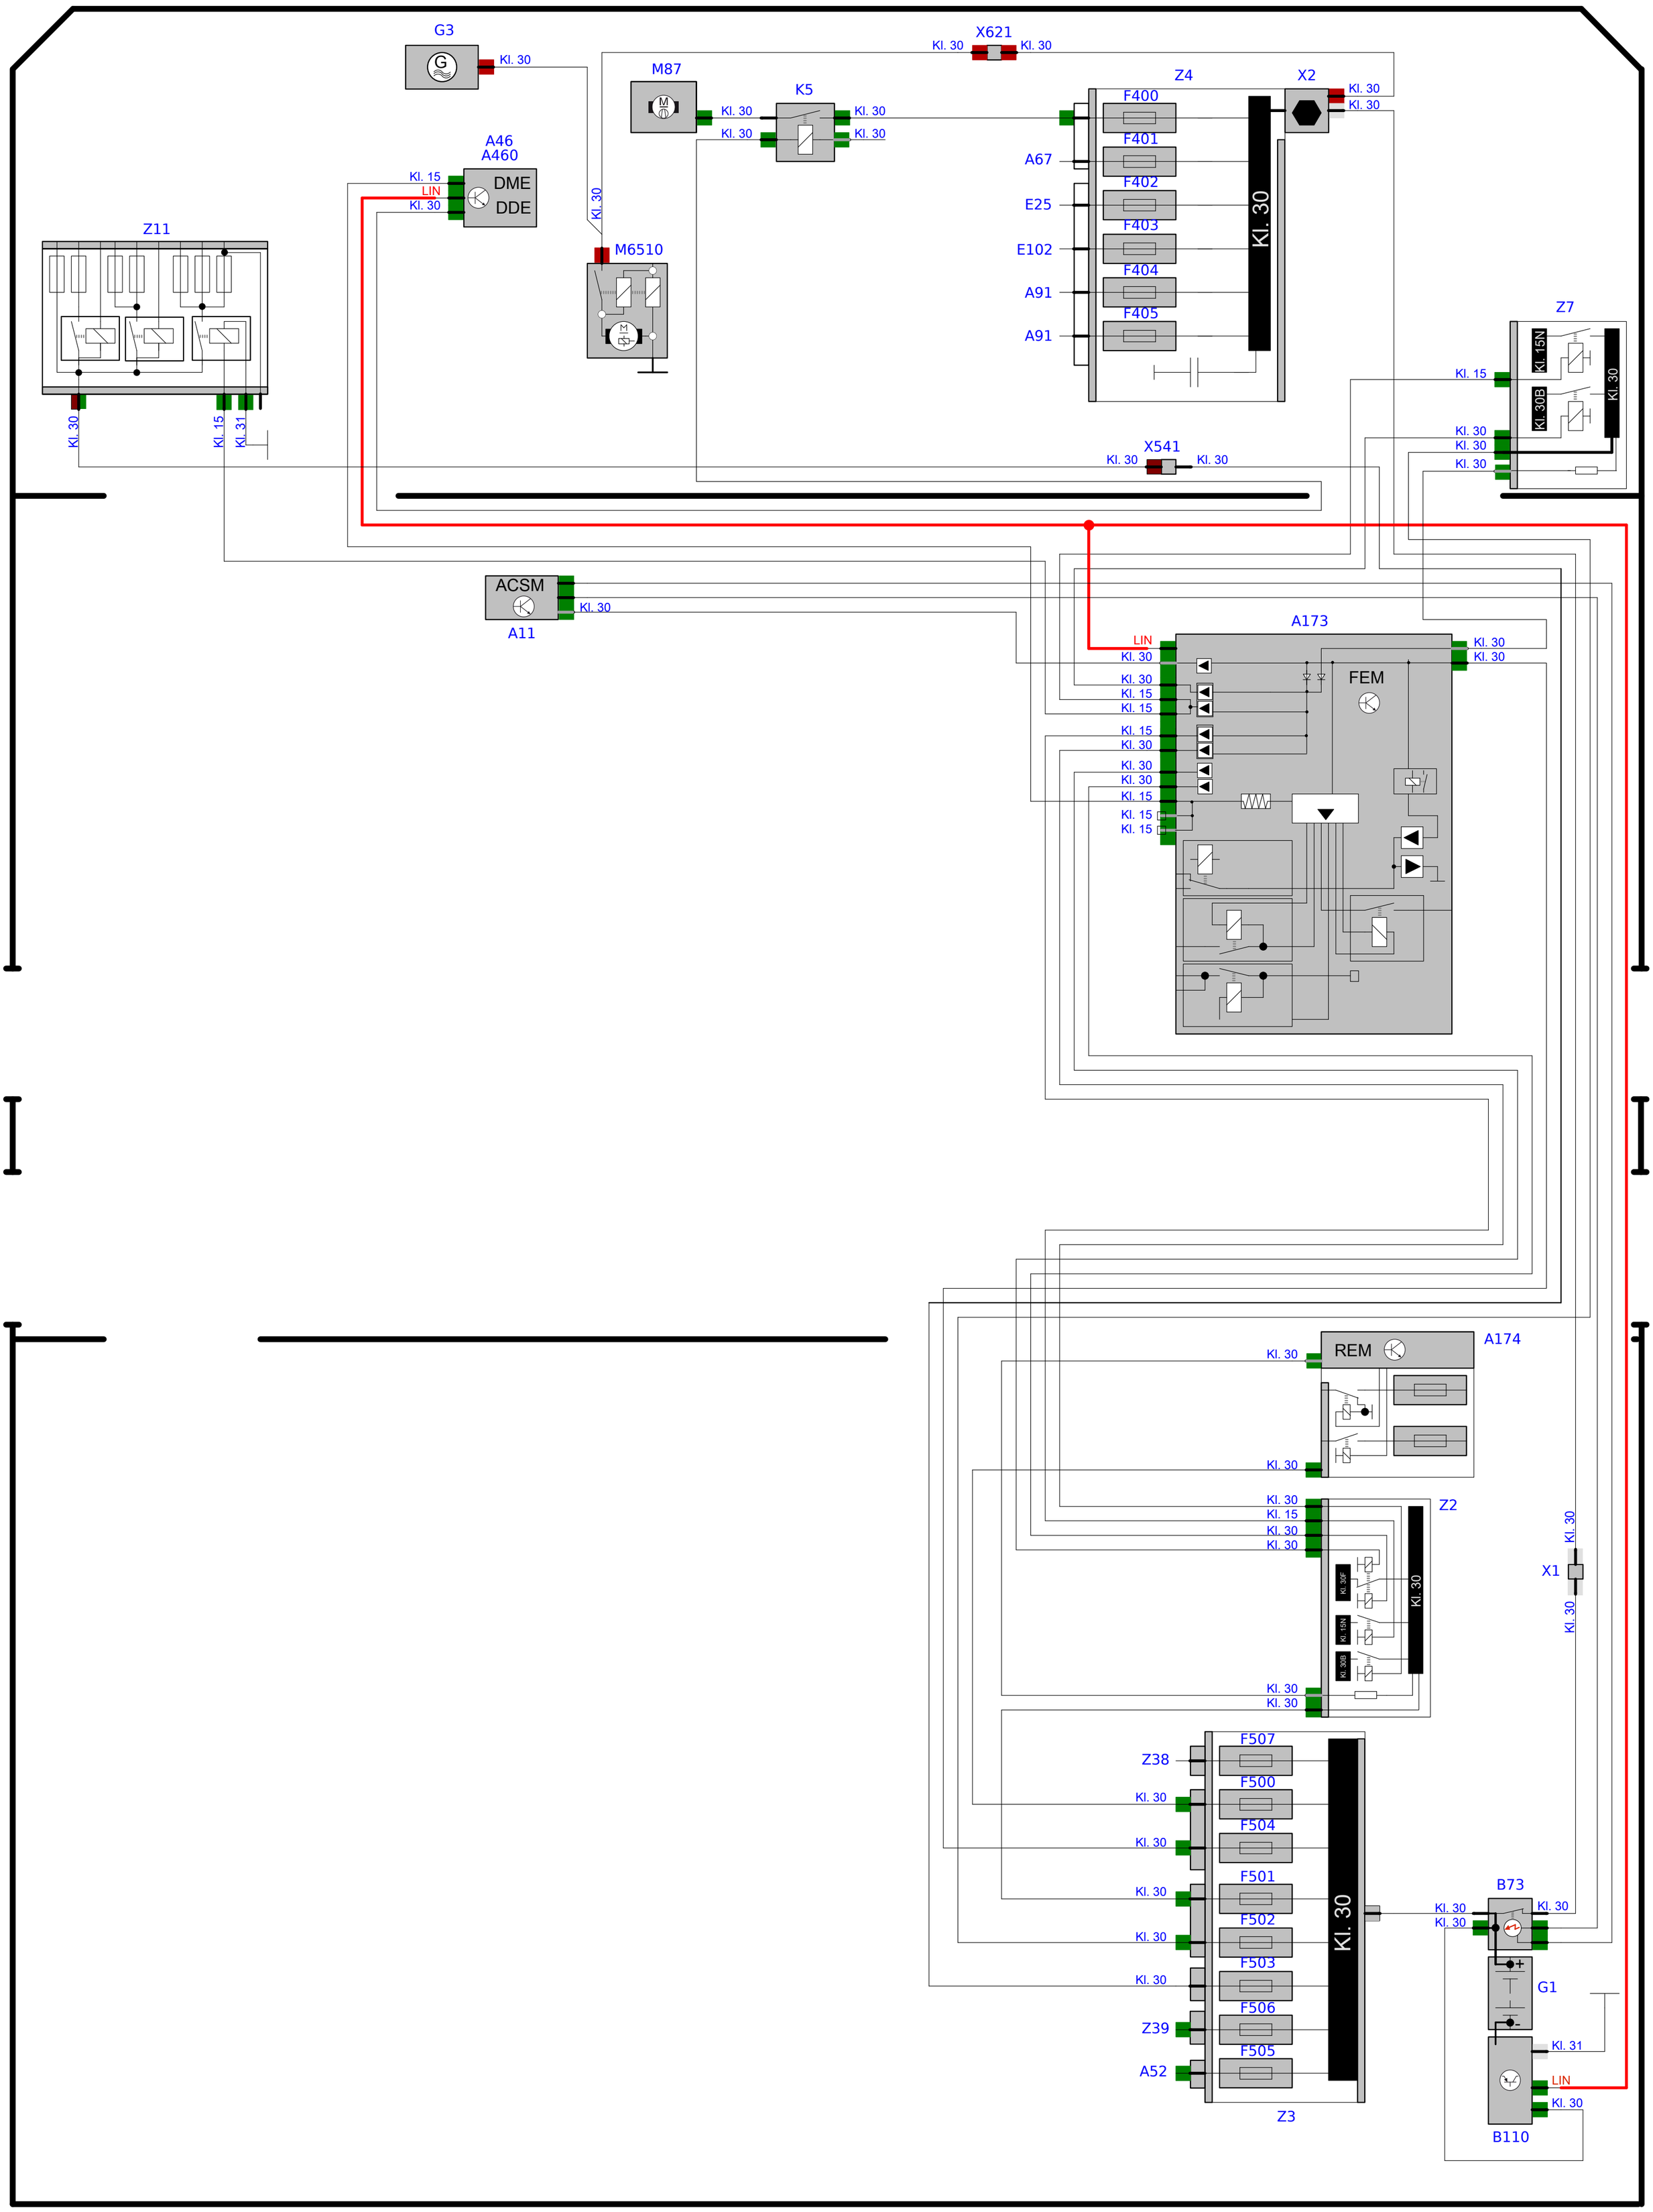
G3
Kl. 30
X621
Kl. 30
Kl. 30
M87
K5
Kl. 30
Kl. 30
Kl. 30
Kl. 30
Z4
X2
F400
F401
F402
F403
F404
F405
A67
E25
E102
A91
A91
Kl. 30
Kl. 30
Kl. 30
A46
A460
Kl. 15
LIN
Kl. 30
DME
DDE
Kl. 30
M6510
Z11
Kl. 30
Kl. 15
Kl. 31
Z7
Kl. 15N
Kl. 30B
Kl. 30
Kl. 15
Kl. 30
Kl. 30
Kl. 30
X541
Kl. 30
Kl. 30
ACSM
Kl. 30
A11
A173
LIN
Kl. 30
Kl. 30
Kl. 15
Kl. 15
Kl. 15
Kl. 30
Kl. 30
Kl. 30
Kl. 15
Kl. 15
Kl. 15
FEM
Kl. 30
Kl. 30
A174
REM
Kl. 30
Kl. 30
Z2
Kl. 30
Kl. 15
Kl. 30
Kl. 30
Kl. 30F
Kl. 15N
Kl. 30B
Kl. 30
Kl. 30
Kl. 30
X1
Kl. 30
Kl. 30
Z38
F507
F500
F504
F501
F502
F503
F506
F505
Z39
A52
Kl. 30
Kl. 30
Kl. 30
Kl. 30
Kl. 30
Kl. 30
Kl. 30
Z3
B73
Kl. 30
Kl. 30
Kl. 30
Kl. 30
G1
Kl. 31
LIN
Kl. 30
B110