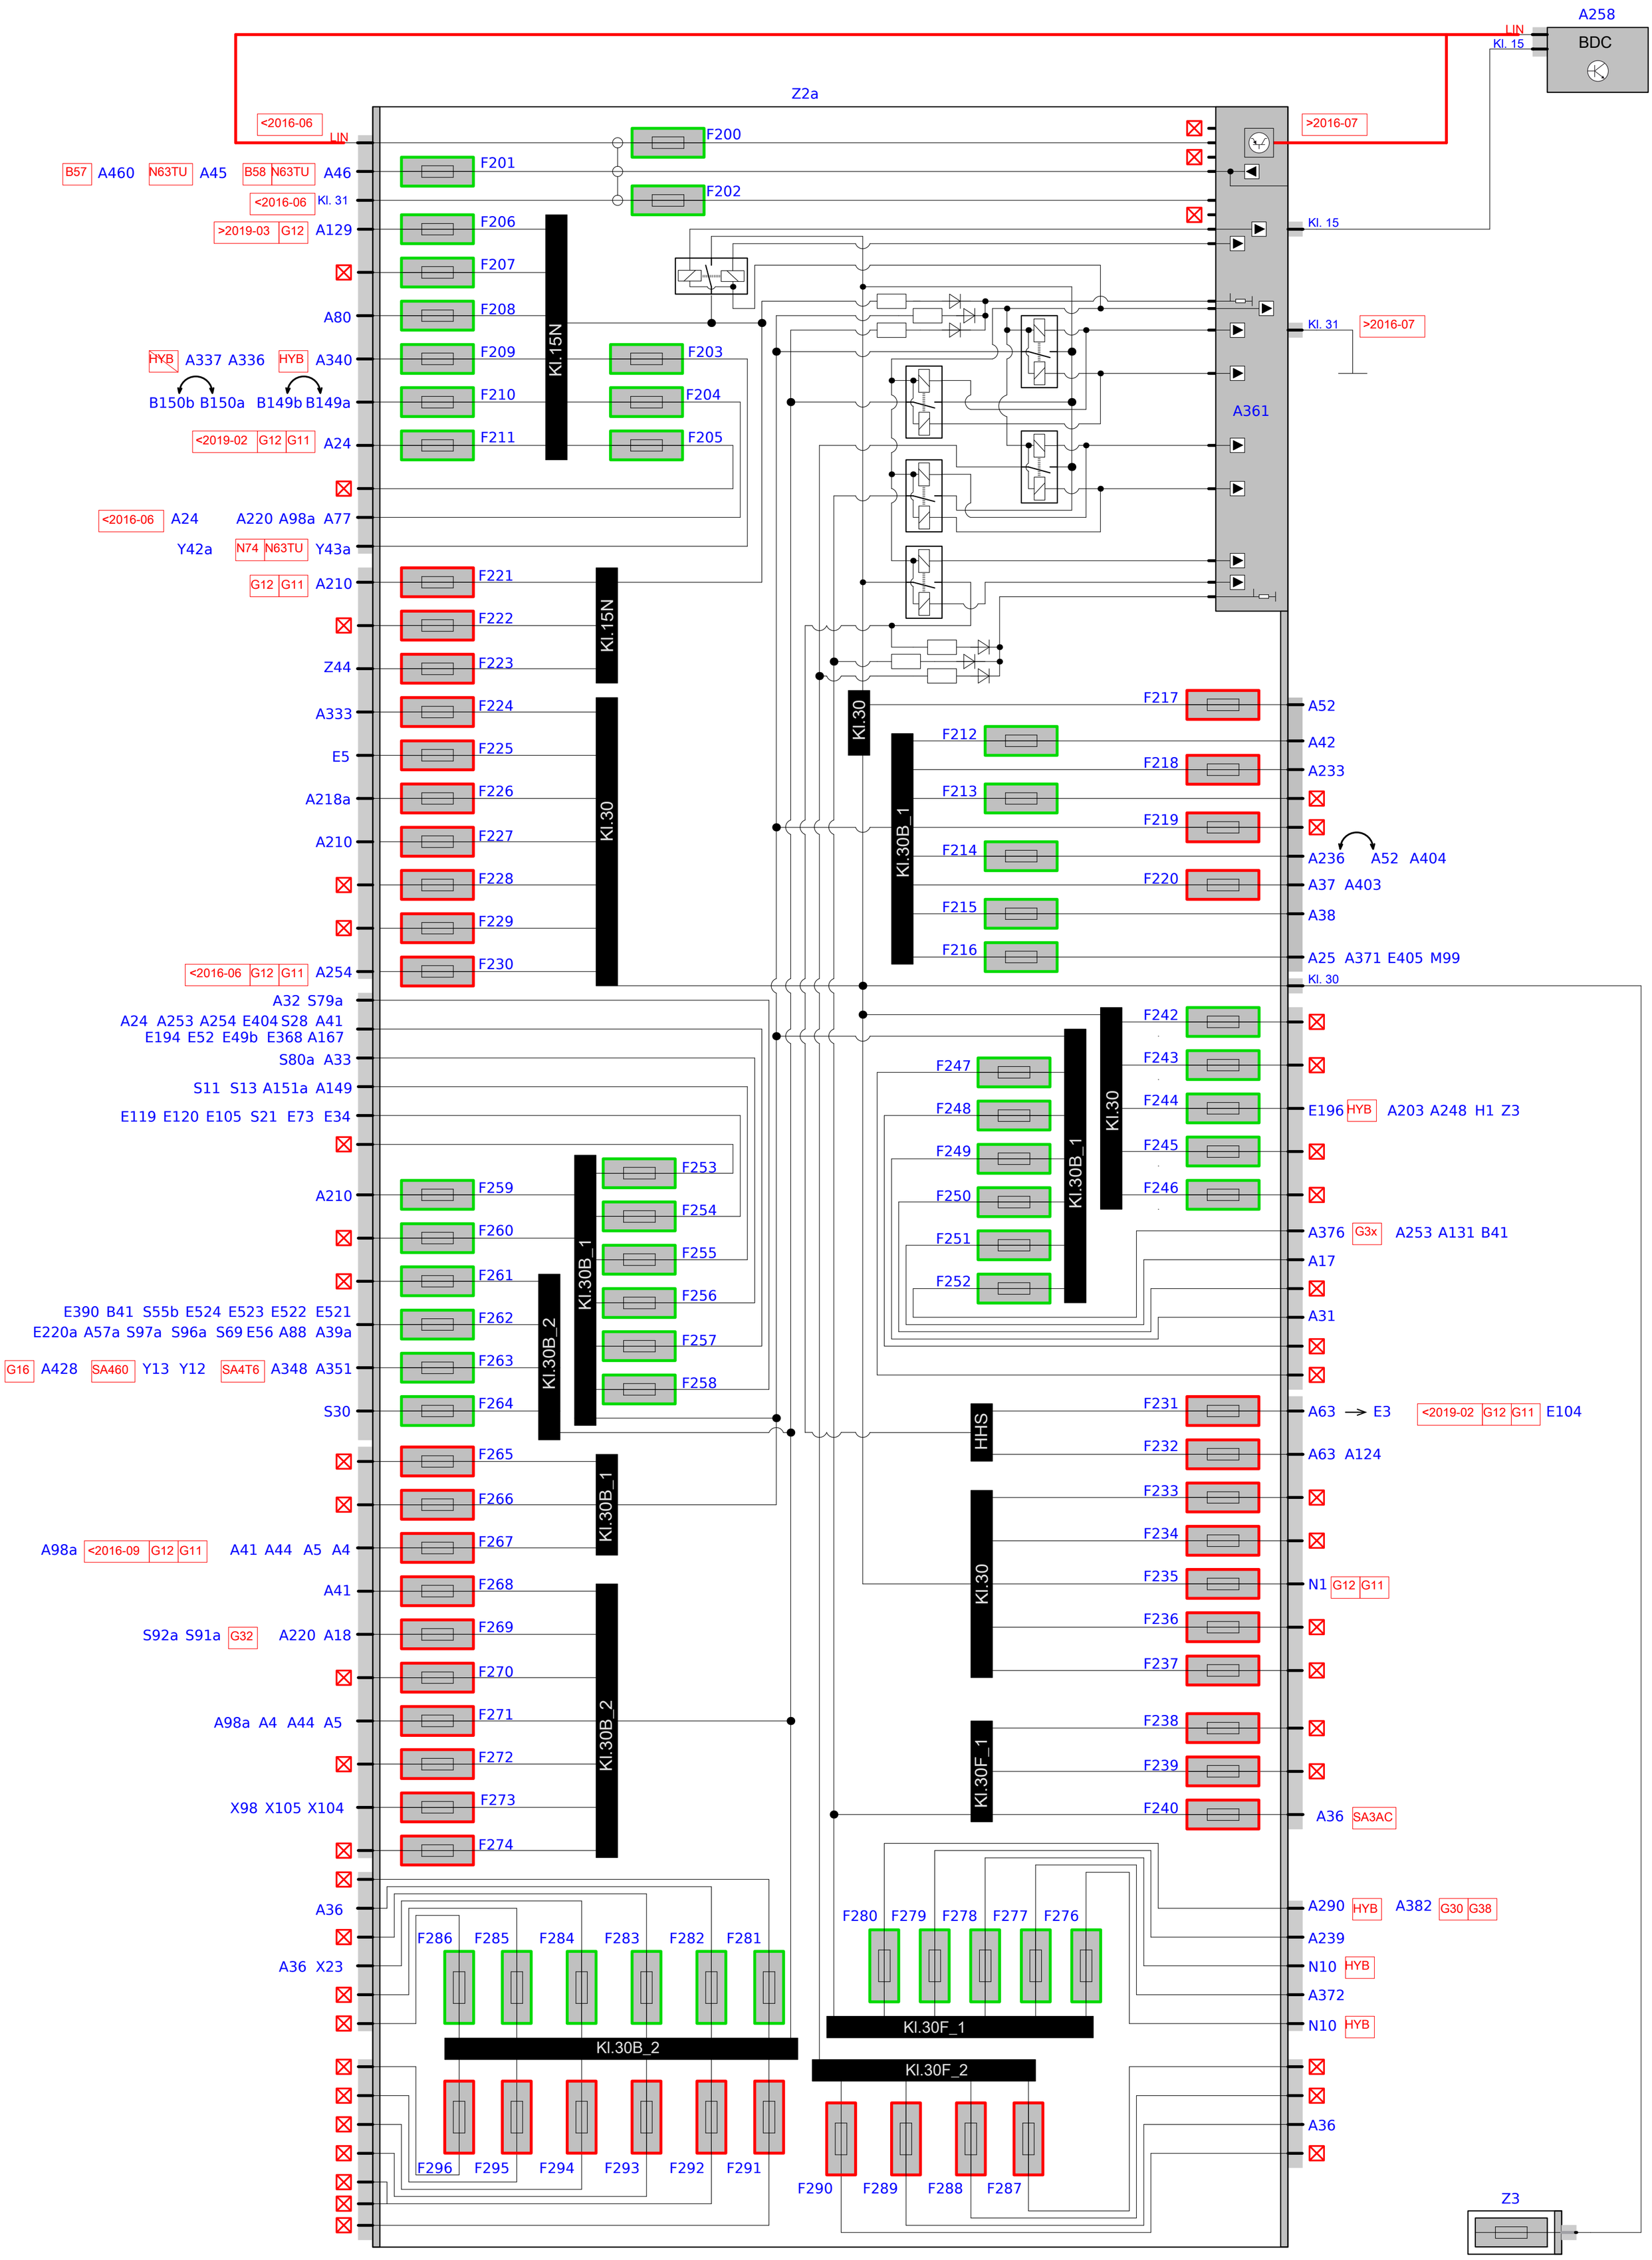
A258
BDC
LIN
Kl. 15
Z2a
<2016-06
LIN
>2016-07
B57 A460 N63TU A45 B58 N63TU A46
<2016-06 Kl. 31
>2019-03 G12 A129
A80
HYB A337 A336 HYB A340
B150b B150a B149b B149a
<2019-02 G12 G11 A24
<2016-06 A24 A220 A98a A77
Y42a N74 N63TU Y43a
G12 G11 A210
Z44
A333
E5
A218a
A210
<2016-06 G12 G11 A254
A32 S79a
A24 A253 A254 E404 S28 A41
E194 E52 E49b E368 A167
S80a A33
S11 S13 A151a A149
E119 E120 E105 S21 E73 E34
A210
E390 B41 S55b E524 E523 E522 E521
E220a A57a S97a S96a S69 E56 A88 A39a
G16 A428 SA460 Y13 Y12 SA4T6 A348 A351
S30
A98a <2016-09 G12 G11 A41 A44 A5 A4
A41
S92a S91a G32 A220 A18
A98a A4 A44 A5
X98 X105 X104
A36
A36 X23
F200 F201 F202 F203 F204 F205 F206 F207 F208 F209 F210 F211
Kl.15N
F221 F222 F223 F224 F225 F226 F227 F228 F229 F230
Kl.30
F259 F260 F261 F262 F263 F264 F253 F254 F255 F256 F257 F258
Kl.30B_2
Kl.30B_1
F265 F266 F267 F268 F269 F270 F271 F272 F273 F274
Kl.30B_1
Kl.30B_2
F286 F285 F284 F283 F282 F281
Kl.30B_2
F296 F295 F294 F293 F292 F291
A361
Kl. 15
Kl. 31
>2016-07
Kl. 30
F217 F212 F218 F213 F219 F214 F220 F215 F216
Kl.30
Kl.30B_1
A52
A42
A233
A236 A52 A404
A37 A403
A38
A25 A371 E405 M99
Kl. 30
F242 F243 F244 F245 F246
F247 F248 F249 F250 F251 F252
Kl.30
Kl.30B_1
E196 HYB A203 A248 H1 Z3
A376 G3x A253 A131 B41
A17
A31
F231 F232
HHS
A63 → E3 <2019-02 G12 G11 E104
A63 A124
F233 F234 F235 F236 F237
Kl.30
N1 G12 G11
F238 F239 F240
Kl.30F_1
A36 SA3AC
F280 F279 F278 F277 F276
Kl.30F_1
Kl.30F_2
F290 F289 F288 F287
A290 HYB A382 G30 G38
A239
N10 HYB
A372
N10 HYB
A36
Z3

FL: 6100