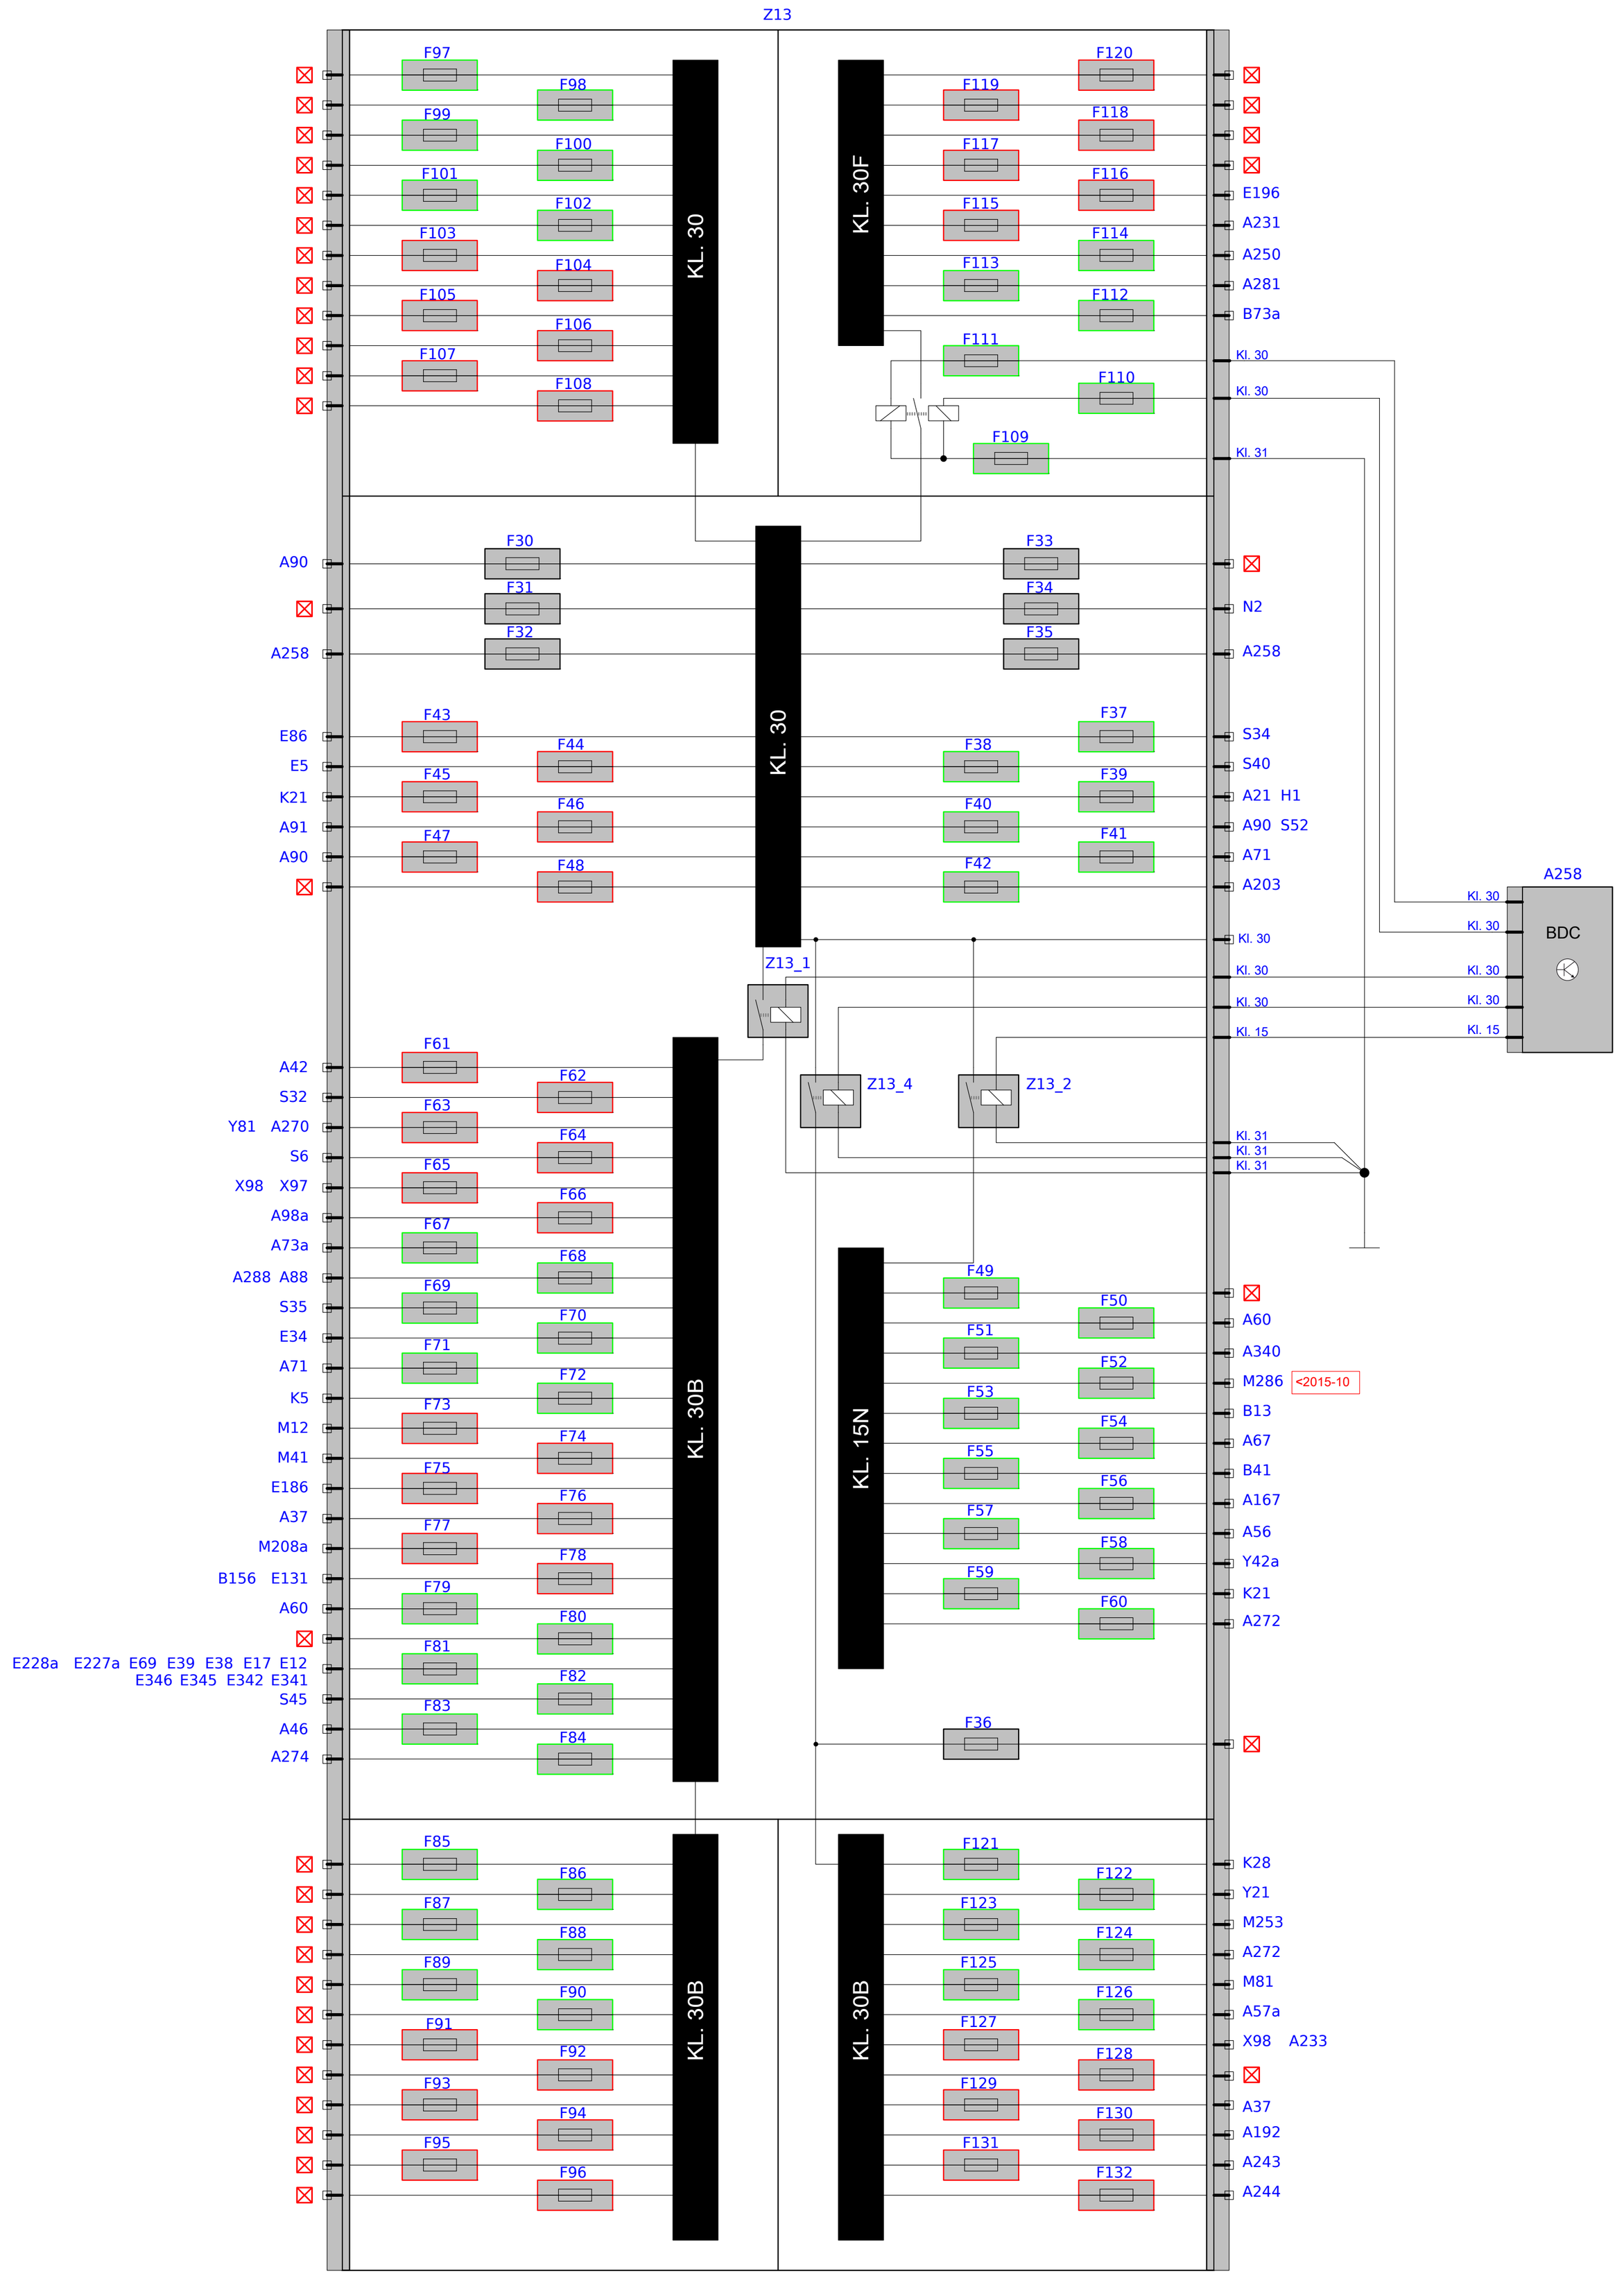
Z13
KL. 30
KL. 30F
KL. 30
KL. 30
KL. 30B
KL. 15N
KL. 30B
KL. 30B
F97 F98 F99 F100 F101 F102 F103 F104 F105 F106 F107 F108
F119 F120 F117 F118 F115 F116 F113 F114 F111 F112 F109 F110
E196 A231 A250 A281 B73a
KI. 30 KI. 30 KI. 31
F30 F31 F32 F33 F34 F35
A90 A258 N2 A258
F43 F44 F45 F46 F47 F48 F37 F38 F39 F40 F41 F42
E86 E5 K21 A91 A90
S34 S40 A21 H1 A90 S52 A71 A203
A258
BDC
KI. 30 KI. 30 KI. 30 KI. 30 KI. 30 KI. 15
Z13_1
Z13_4
Z13_2
KI. 31 KI. 31 KI. 31
F61 F62 F63 F64 F65 F66 F67 F68 F69 F70 F71 F72 F73 F74 F75 F76 F77 F78 F79 F80 F81 F82 F83 F84
A42 S32 Y81 A270 S6 X98 X97 A98a A73a A288 A88 S35 E34 A71 K5 M12 M41 E186 A37 M208a B156 E131 A60
E228a E227a E69 E39 E38 E17 E12 E346 E345 E342 E341 S45 A46 A274
F49 F50 F51 F52 F53 F54 F55 F56 F57 F58 F59 F60 F36
A60 A340 M286 <2015-10 B13 A67 B41 A167 A56 Y42a K21 A272
F85 F86 F87 F88 F89 F90 F91 F92 F93 F94 F95 F96
F121 F122 F123 F124 F125 F126 F127 F128 F129 F130 F131 F132
K28 Y21 M253 A272 M81 A57a X98 A233 A37 A192 A243 A244